



Mietcontainer Standard

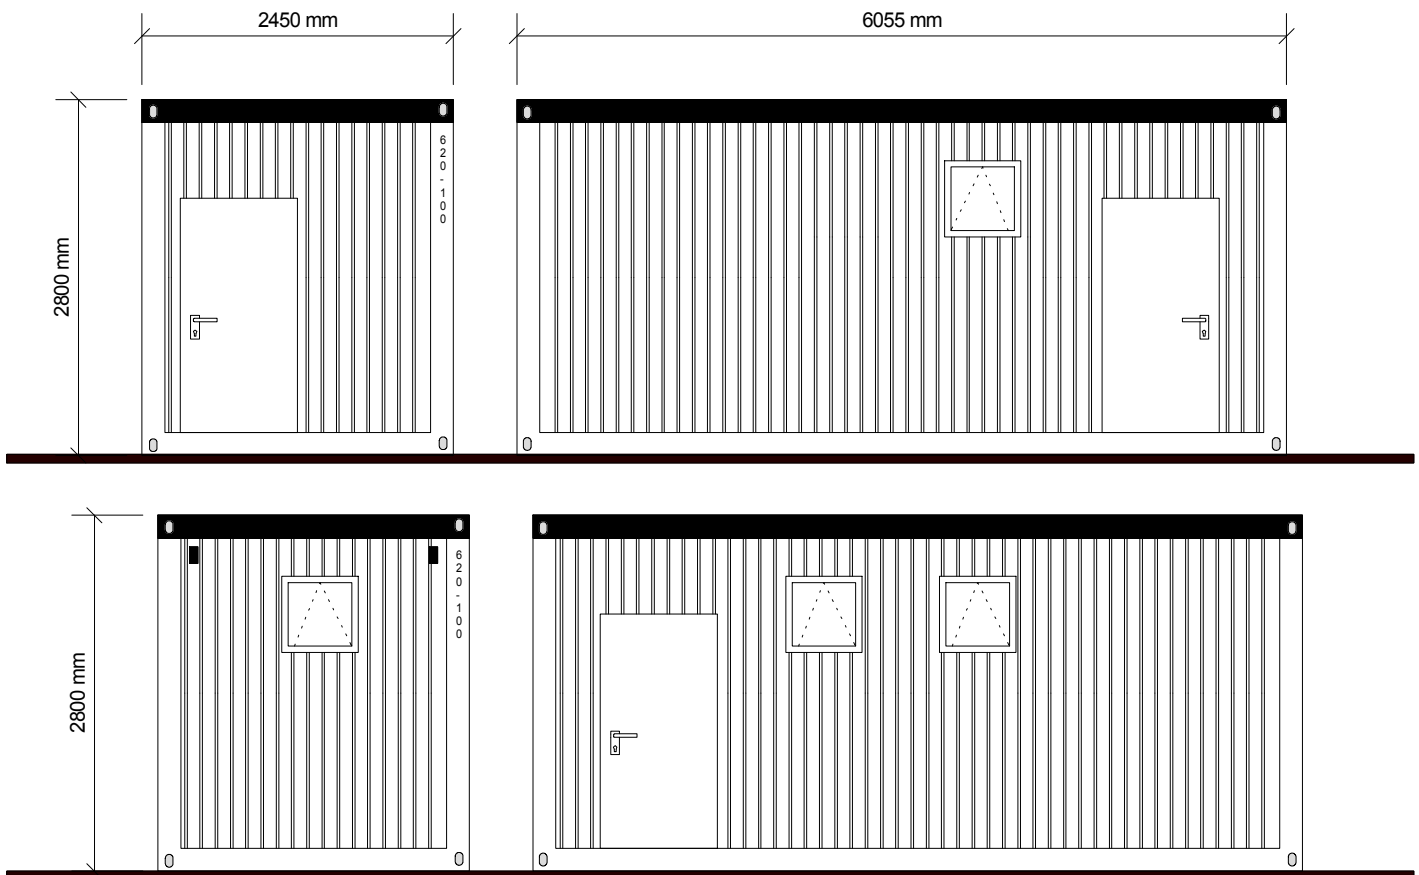

Sanitärcontainer
Typ 6253 G

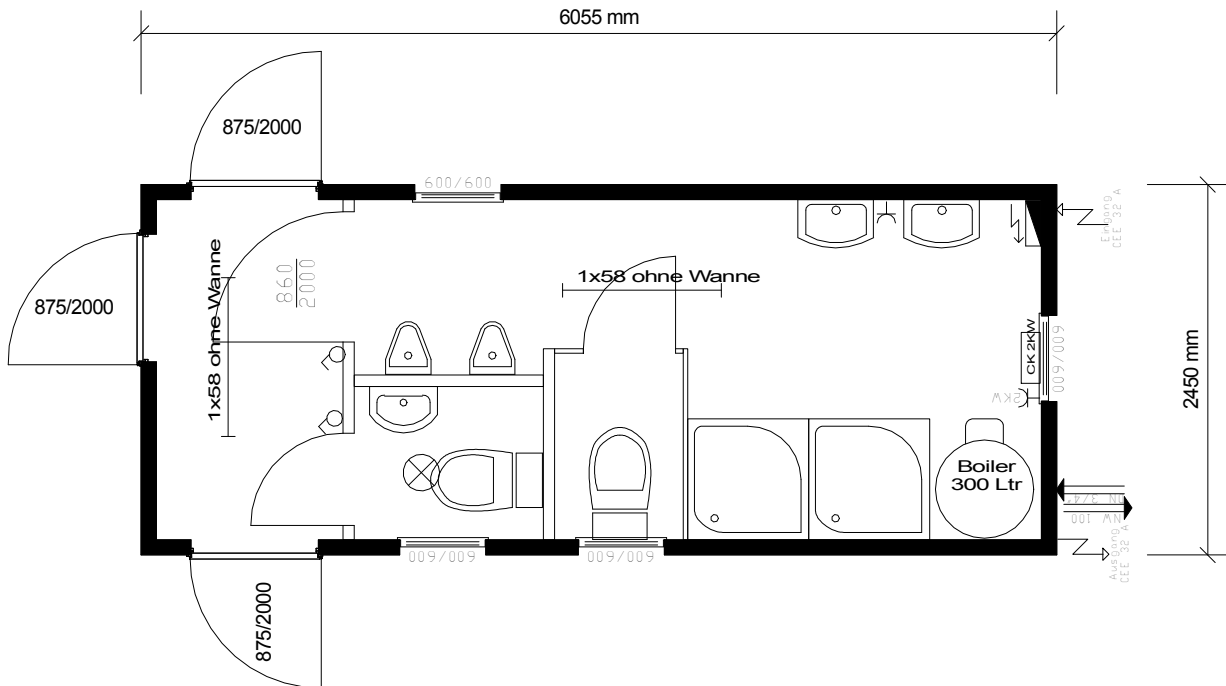

Sanitärcontainer mit WC's,
Urinalen, Handwaschbecken,
Duschen & 300 L Boiler

Länge 6055 mm
Breite 2450 mm
Höhe 2800 mm
RH 2500 mm
Bodenbelastbarkeit 250 kg/ m²
RAL Außen 7035
RAL Dachrahmen 5010
Innenfarbe Weiß

- ⚡ Doppelsteckdose
- ⚡ Steckdose, 2 kw für Heizung
- ⚡ Elektroverteiler
- ⚡ Lichtschalter-Steckdosenkombi.
- ⚡ Elektro Ein-/ Ausgang
- ⚡ Elektroheizung, 1 kw
- ⚡ Langfeldleuchte 58 W, mit Wanne
- ⚡ Unterschpeicher 5 L
- ⊗ Rundleuchte 60 W

Stand März 2012; Änderungen vorbehalten

Grundriss M= 1:50