Mietcontainer Standard

Sanitärcontainer
Typ 6253

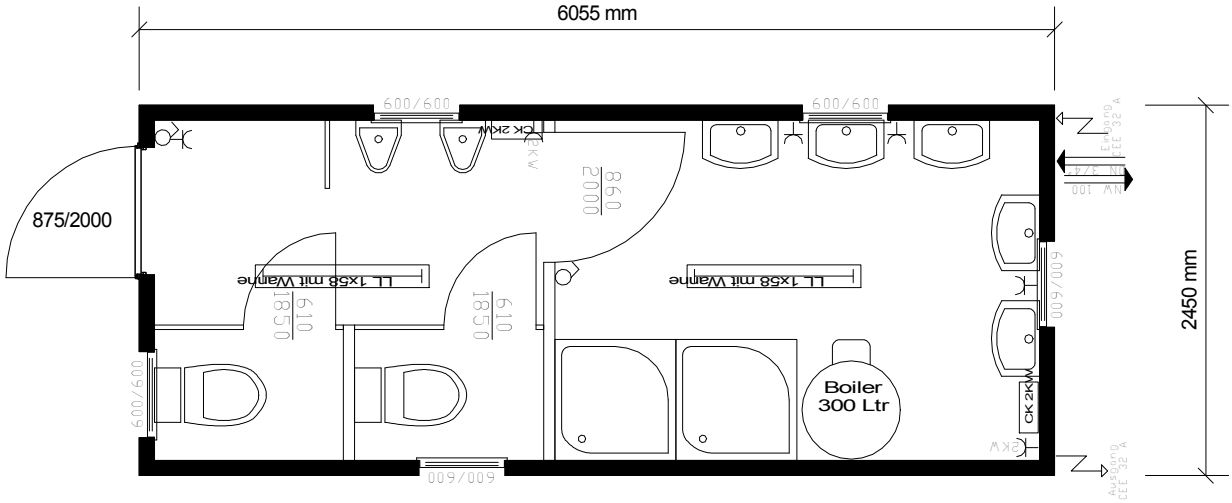

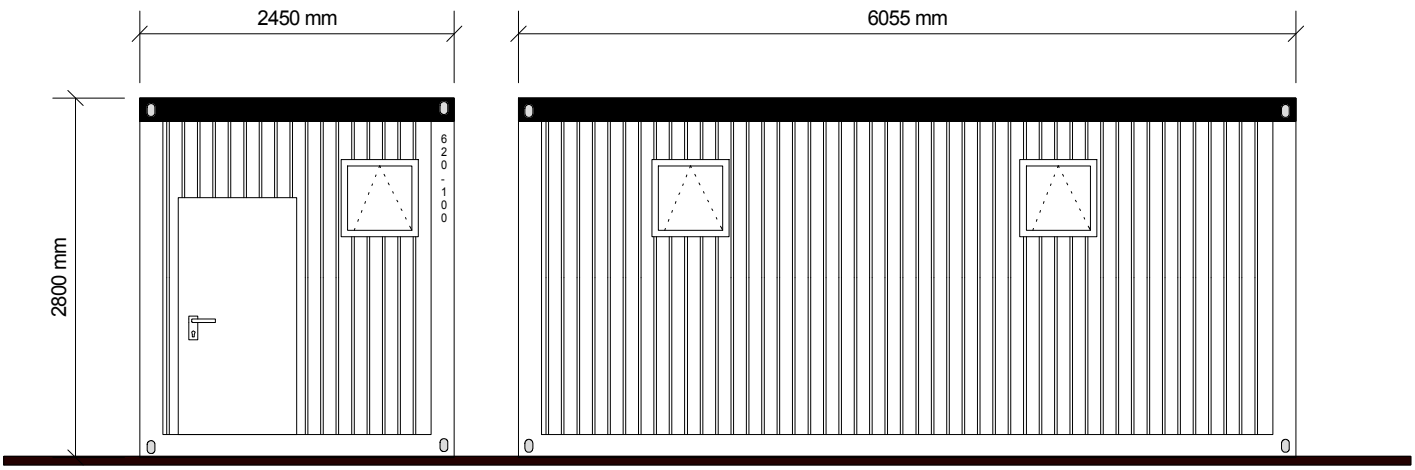

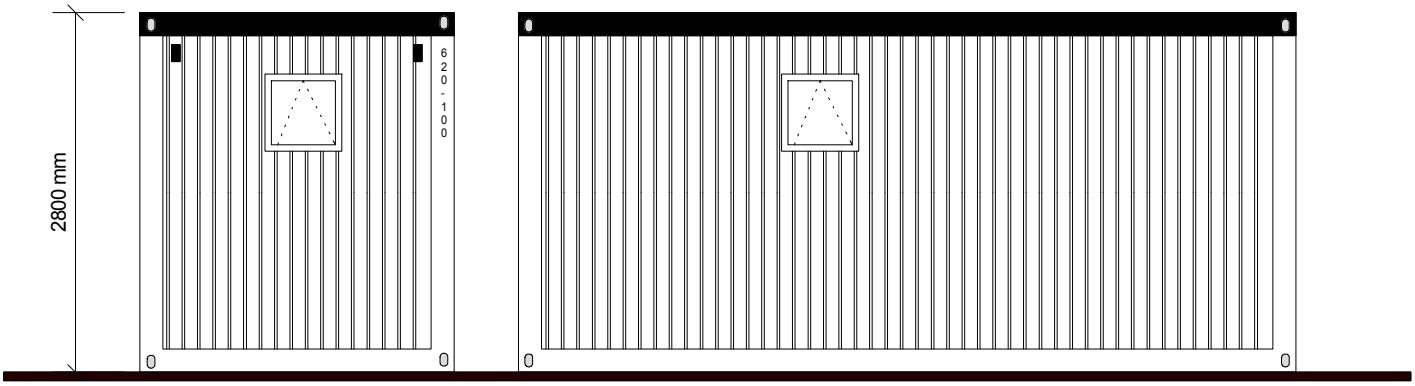

Sanitärcontainer mit WC's,
Urinalen, Handwaschbecken,
Duschen & 300 L Boiler

Länge	6055 mm
Breite	2450 mm
Höhe	2800 mm
RH	2500 mm
Bodenbelastbarkeit	250 kg/ m²
RAL Außen	7035
RAL Dachrahmen	5010
Innenfarbe	Weiß

- Doppelsteckdose
- Steckdose, 2 kw für Heizung
- Elektroverteiler
- Lichtschalter-Steckdosenkombi.
- Elektro Ein-/ Ausgang
- Elektroheizung, 1 kw
- Langfeldleuchte 58 W, mit Wanne
- Untertischspeicher 5 L
- Rundleuchte 60 W

Stand März 2012; Änderungen vorbehalten

Grundriss M= 1:50