



Mietcontainer Standard

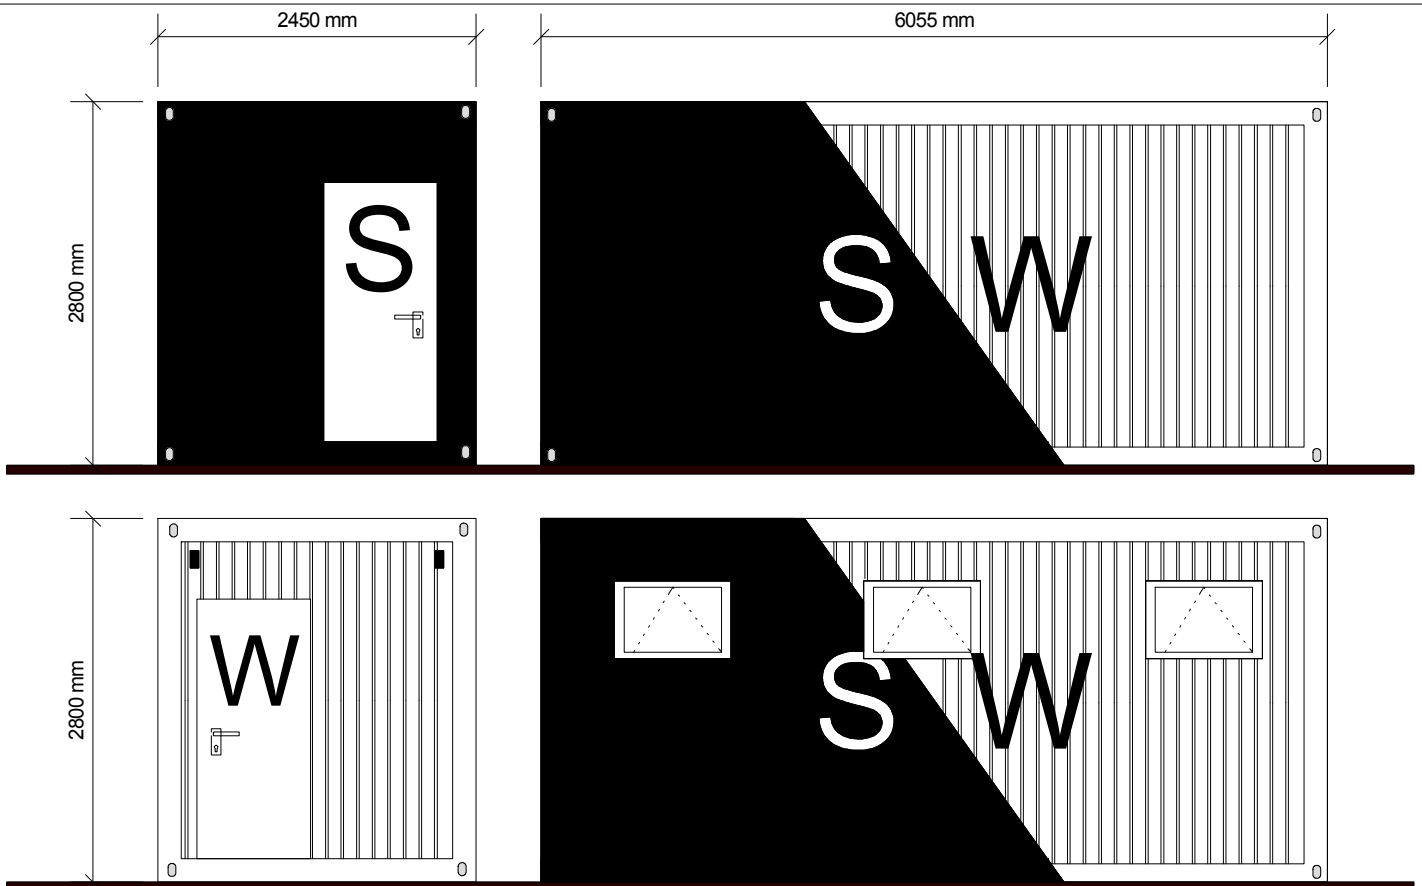

Schleusencontainer bis 4 AN
Typ 6255

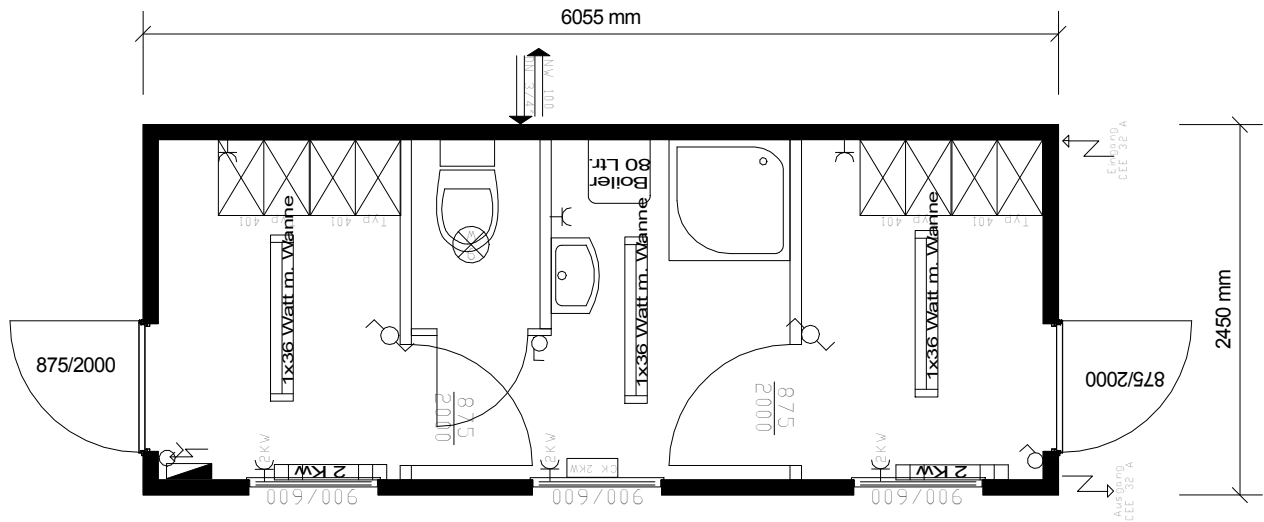

Schleusencontainer mit
Aufteilung in Schwarz- & Weiß- Bereich
für bis zu 4 Arbeitnehmer

Länge 6055 mm
Breite 2450 mm
Höhe 2800 mm
RH 2500 mm
Bodenbelastbarkeit 250 kg/ m²
RAL Außen 9005/ 9003
RAL Dachrahmen 9005/ 9003
Innenfarbe Weiß

- Doppelsteckdose
- Steckdose, 2 kw für Heizung
- Elektroverteiler
- Lichtschalter-Steckdosenkombi.
- Elektro Ein-/ Ausgang
- Elektroheizung, 1 kw
- Langfeldleuchte 58 W, mit Wanne
- Untertischspeicher 5 L
- Rundeuchte 60 W
- Wasseranschluss

Stand März 2012; Änderungen vorbehalten

Grundriss M= 1:50