Mietcontainer Wechselwandsystem

Sanitärcontainer
Typ 6303+

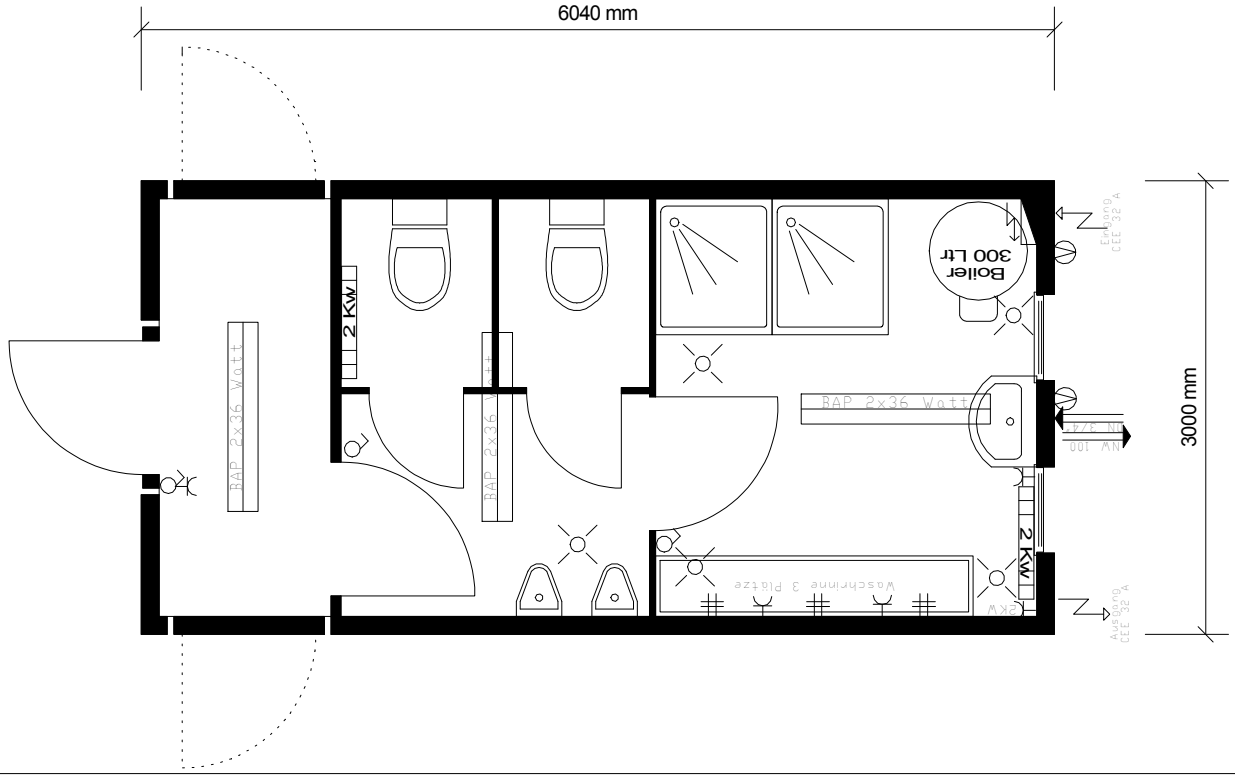

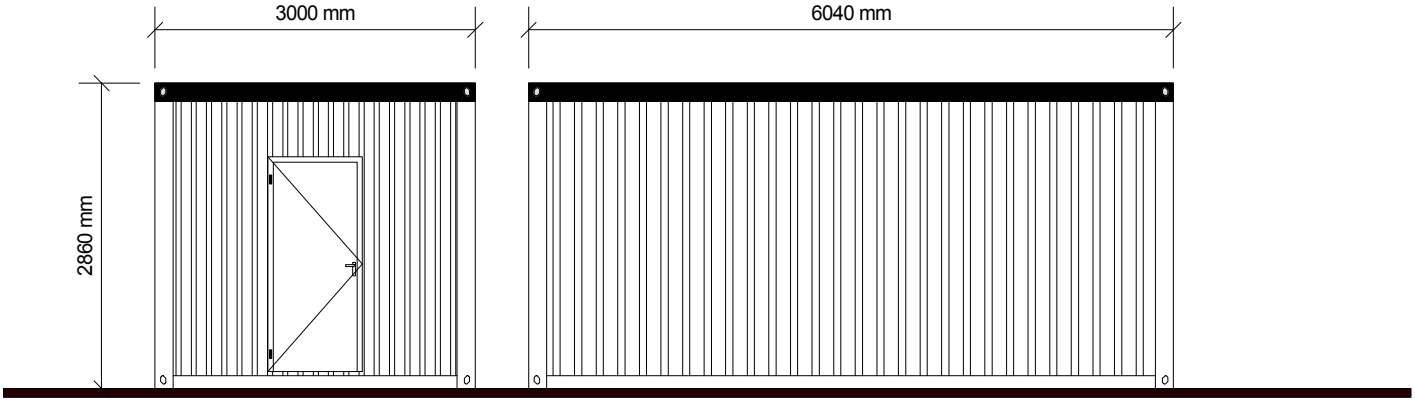

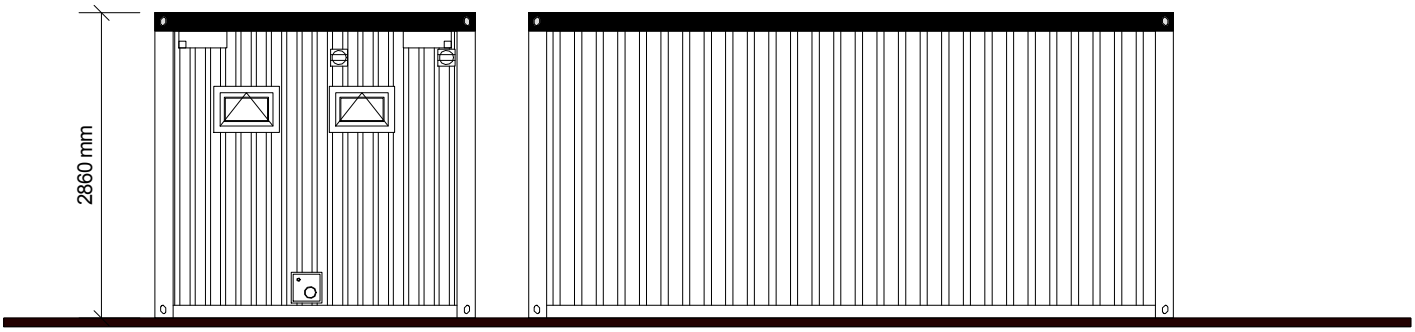

Sanitärcontainer Wechselwand
mit Duschen, WC's, Handwaschbecken

Länge	6040 mm
Breite	3000 mm
Höhe	2860 mm
RH	2500 mm
Bodenbelastbarkeit	300 kg/ m²
RAL Außen	7040
RAL Dachrahmen	5010
Innenfarbe	Weiß

Lichtschalter
Wechselschalter
Steckdose
Doppelsteckdose
Elektroverteiler
Elektro Ein-/ Ausgang
Steckdose 2 kw, extra abgesichert
2 KW Elektroheizung 2 kw
Ventilator
Wasser Zu-/ Ablauf
Bodenablauf
BAP 2x36 Watt Bildschirmarbeitsplatz- Leuchte

Stand März 2012; Änderungen vorbehalten

Grundriss M= 1:50